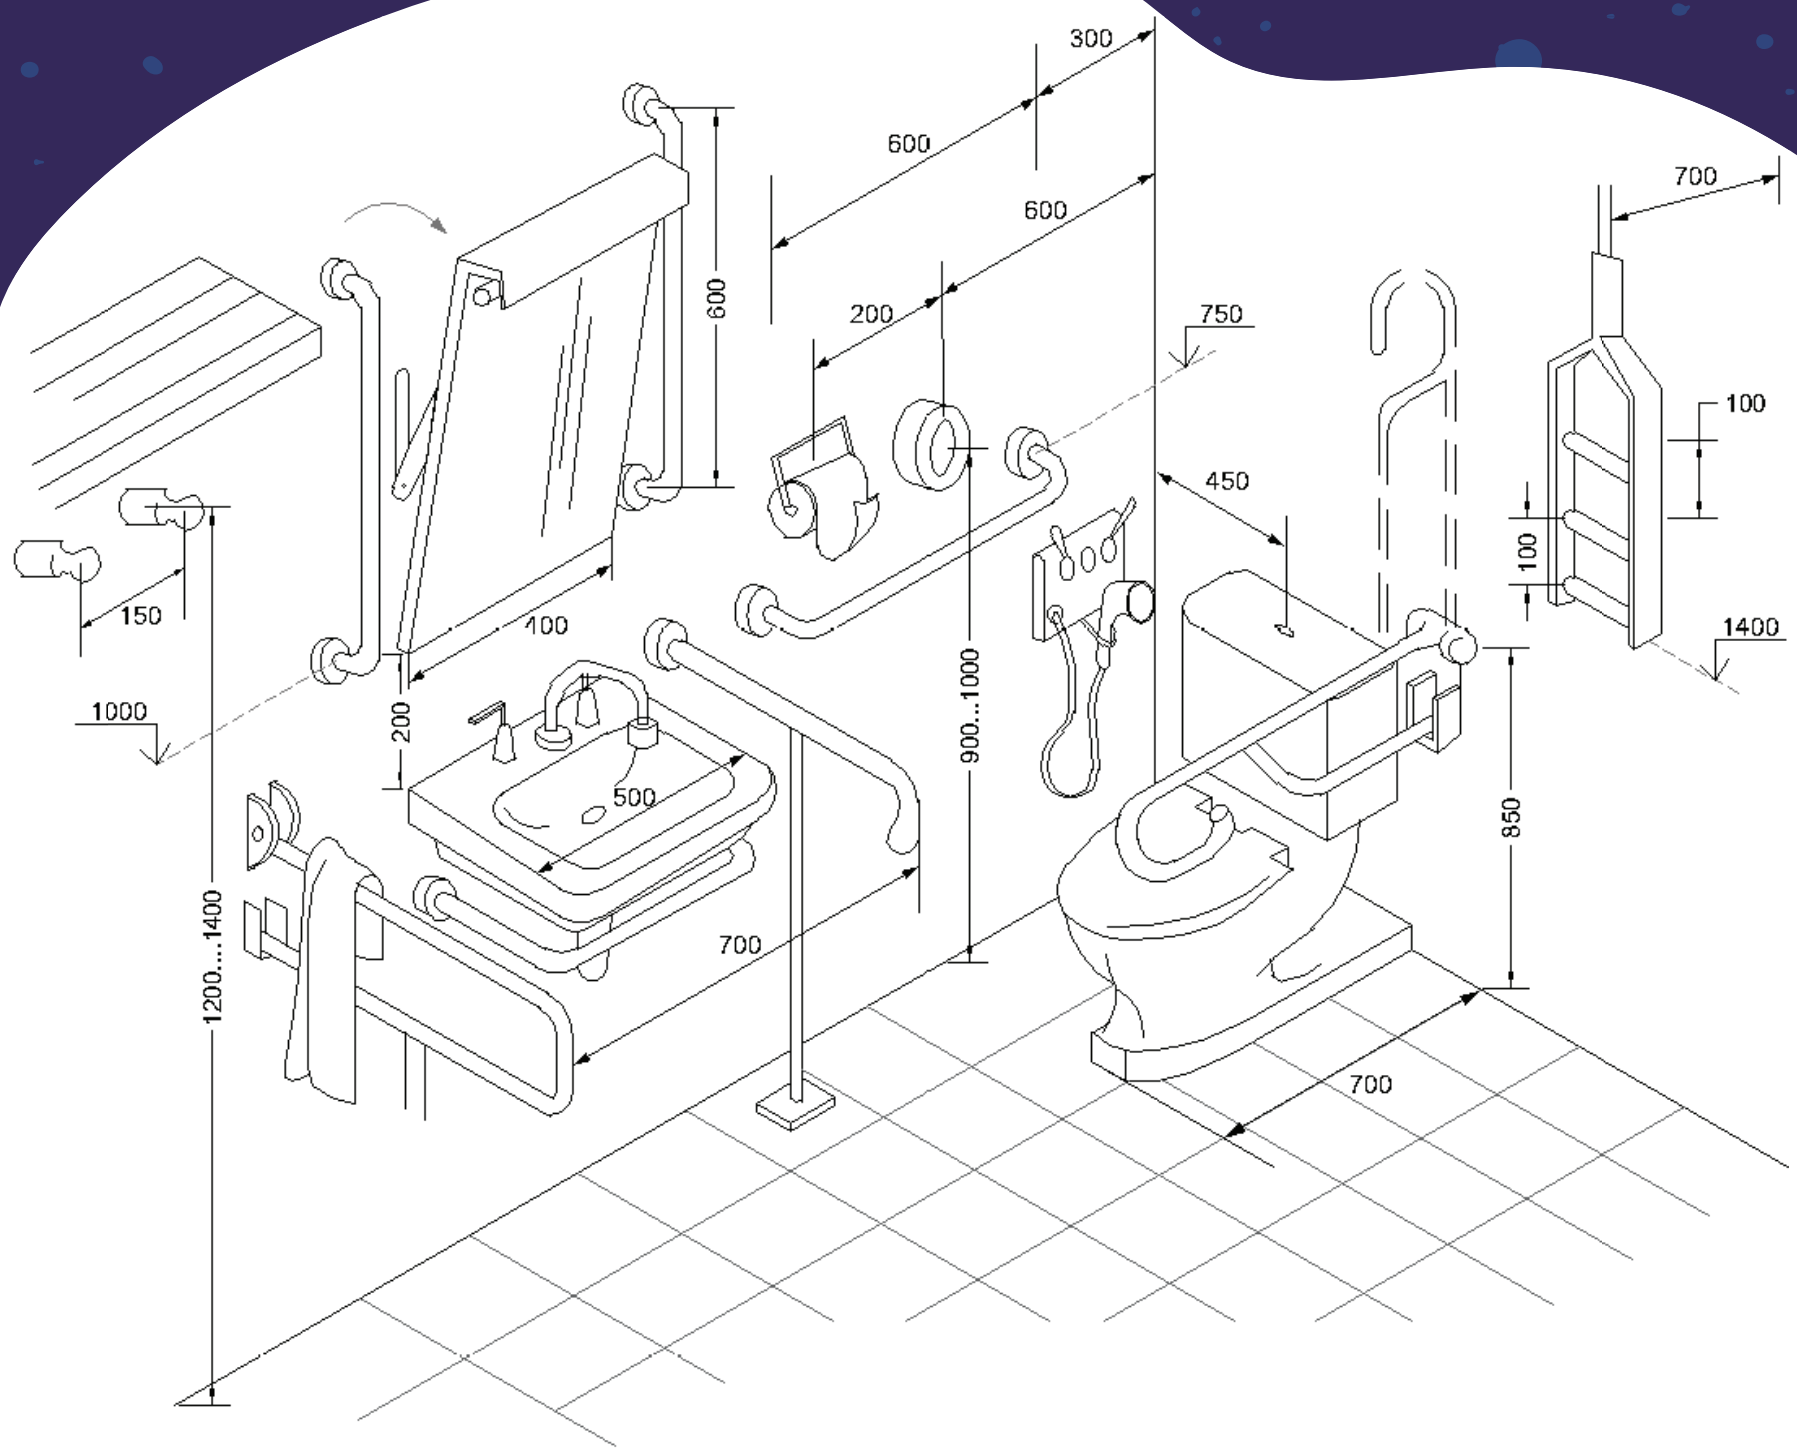


## Մատչելի սանհանգույց

Համաձայն ՀՀ կառավարությանն առընթեր քաղաքաշինության պետական կոմիտեի նախագահի ՀՀԿՀ 23-101-2017 «Բնակչության սակավաշարժ խմբերի և հաշմանդամություն ունեցող անձանց համար շենքերի և շինությունների մատչելիության ապահովման նախագծման կանոնների հավաքածուին հավանություն տալու մասին» 2018 թվականի ապրիլի 5-ի N 43-Ա հրամանի

Լվացարանների վերին հատվածը պետք է լինի հատակից 750-850 մմ բարձրության վրա, իսկ ծնկների համար պետք է նախատեսված լինի առնվազն 760 մմ լայնությամբ, 150 մմ խորությամբ և 680 մմ բարձրությամբ տարածություն:

Հայելու և էլեկտրաչորացուցիչի ներքին եզրը պետք է լինի հատակից 800 մմ բարձրության վրա, լվացարանի սեղանիկի վրայի հայելին՝ ոչ բարձր 1000 մմ հատակից, կեռիկները և կախիչները՝ ոչ բարձր 1300 մմ հատակից:

Լվացարանային գոտու ինտերիերում պետք է կիրառել ցայտուն գունային լուծումներ և նախատեսել տակտիլային ուղի տեսողության խնդիրներ ունեցող անձանց համար:

Անհրաժեշտ է նախատեսել աջակցող սարքերի՝ սայլակների, հենակների, պրոթեզների ժամանակավոր տեղավորման համար հարմար միջավայր:

Սույն պաստառը հնարավոր է դարձել Ամերիկայի ժողովրդի աջակցությամբ՝ ԱՄՆ Միջազգային զարգացման գործակալության միջոցով և «Թրանսֆարենսի Ինթերնեշնլ հակակոռուպցիոն կենտրոն» ՀԿ-ի կողմից իրականացվող «Պահանջատեր հասարակություն՝ հանուն պատասխանատու կառավարման» ծրագրի շրջանակներում: Պաստառի բովանդակության համար պատասխանատու է «Հաշմանդամություն և ներառական զարգացում» ՀԿ-ն, և այն պարտադիր չէ, որ արտահայտի ԱՄՆ ՄԶԳ կամ ԱՄՆ կառավարության տեսակետները:

USAID FROM THE AMERICAN PEOPLE

ԹՐԱՆՍՓԱՐԵՆՍԻ ԻՆԹԵՐՆԵՇՆԼ հակակոռուպցիոն կենտրոն

ՊԱՀԱՆՋԱՏԵՐ ՀԱՍԱՐԱԿՈՒԹՅՈՒՆ ՊԱՏԱՍԽԱՆԱՏՈՒ ԿԱՌԱՎԱՐՈՒՄ

ՀԱՇՄԱՆԴԱՄՈՒԹՅՈՒՆ ԵՎ ՆԵՐԱՌԱԿԱՆ ԶԱՐԳԱՑՈՒՄ ՀԱՍԱՐԱԿԱԿԱՆ ԿԱԶՄԱԿԵՐՊՈՒԹՅՈՒՆ